




বাণিজ্যিক প্রবেশ পথের ইজারা সংক্রান্ত (এ্যাপ্রোচ সড়কের) নমুনা নকশা



- ১) বিষয়ঃ -----  
 ২) আবেদনকারী: -----  
 ৩) প্রস্তাবিত ভূমির পরিমাণ: -----  
 ৪) মৌজা :  
 ৫) মূল্য নির্ধারণ :

- ৬) সওজ ভূমির মালিকানা: (এল.এ কেইস/রেকর্ডীয় মূলে/অন্যান্য ):  
 ৭) সওজ জমির শ্রেণী ও দর :  
 ৮) আবেদনকারীর/মালিকানা ভূমির শ্রেণী ও দর:

এল.এ ম্যাপ

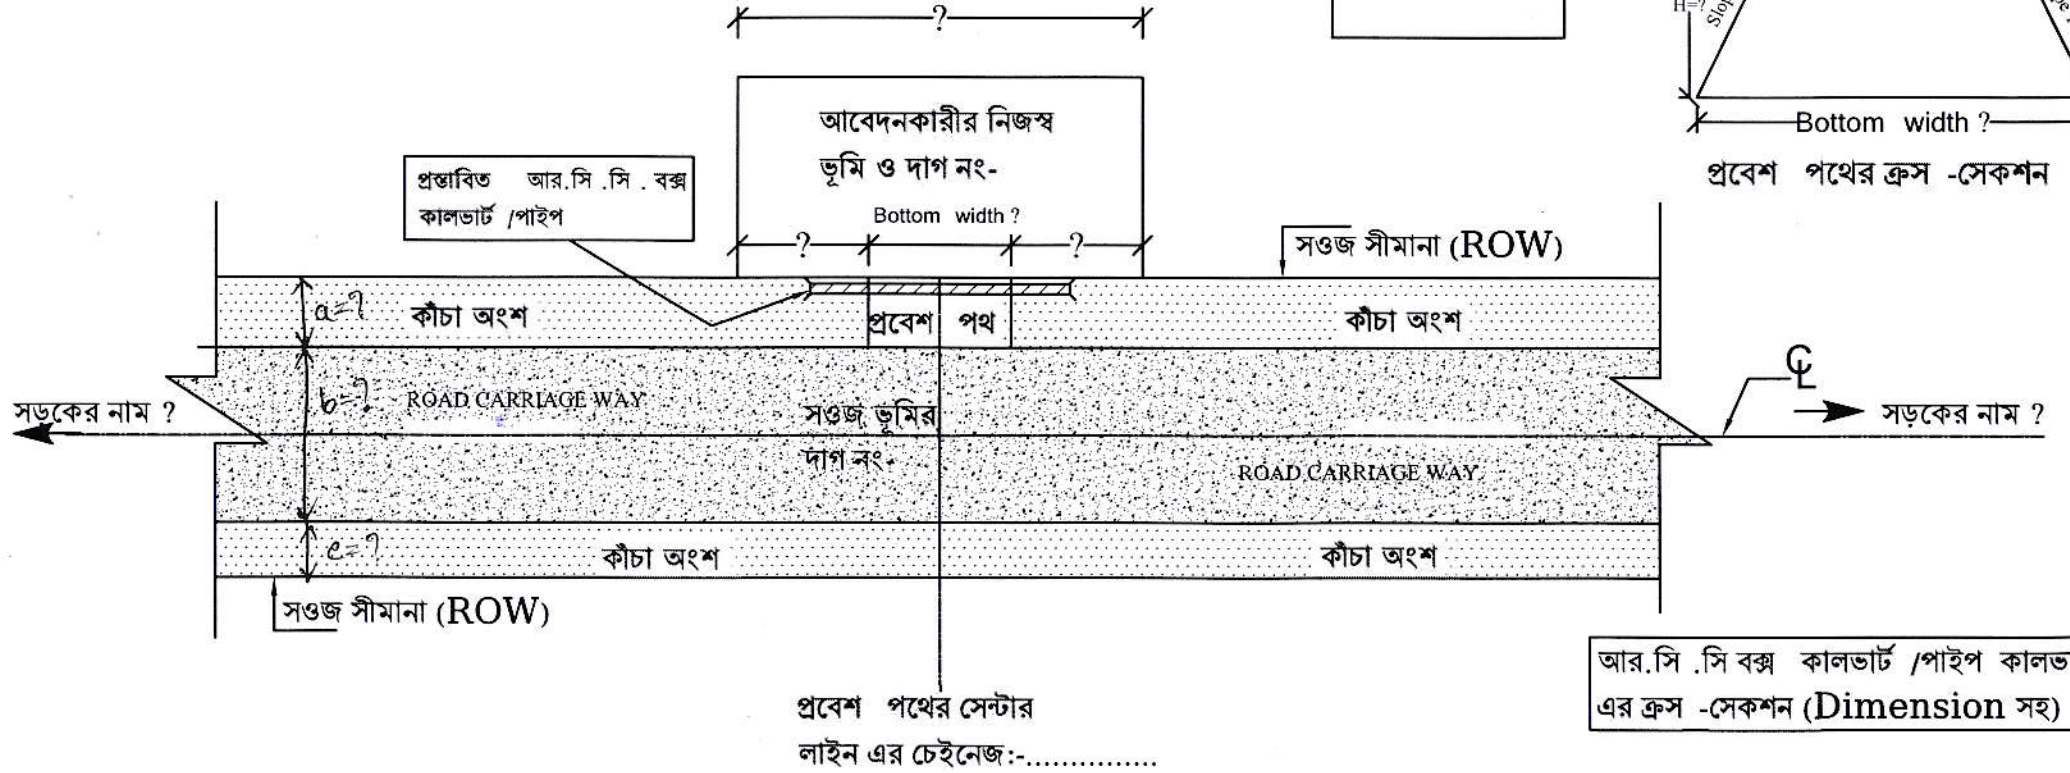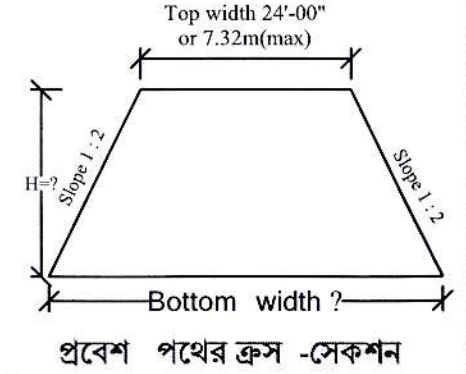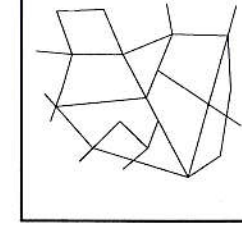

আবেদনকারীর স্বাক্ষর  
 এন.আই.ডি নম্বর সহ

Surveyor, RHD

Sub-Assistant Engineer, RHD

Sub-Divisional Engineer, RHD




Executive Engineer, RHD

আবাসিক প্রবেশ পথের ইজারা সংক্রান্ত (এ্যাপ্রোচ সড়কের) নমুনা নকশা



- ১) বিষয়ঃ -----  
 ২) আবেদনকারী: -----  
 ৩) প্রস্তাবিত ভূমির পরিমাণ: -----  
 ৪) মৌজা :  
 ৫) মূল্য নির্ধারণ :

- ৬) সওজ ভূমির মালিকানা: (এল.এ কেইস/রেকর্ডীয় মূলে/অন্যান্য ):  
 ৭) সওজ জমির শ্রেণী ও দর:  
 ৮) আবেদনকারীর/মালিকানা ভূমির শ্রেণী ও দর:

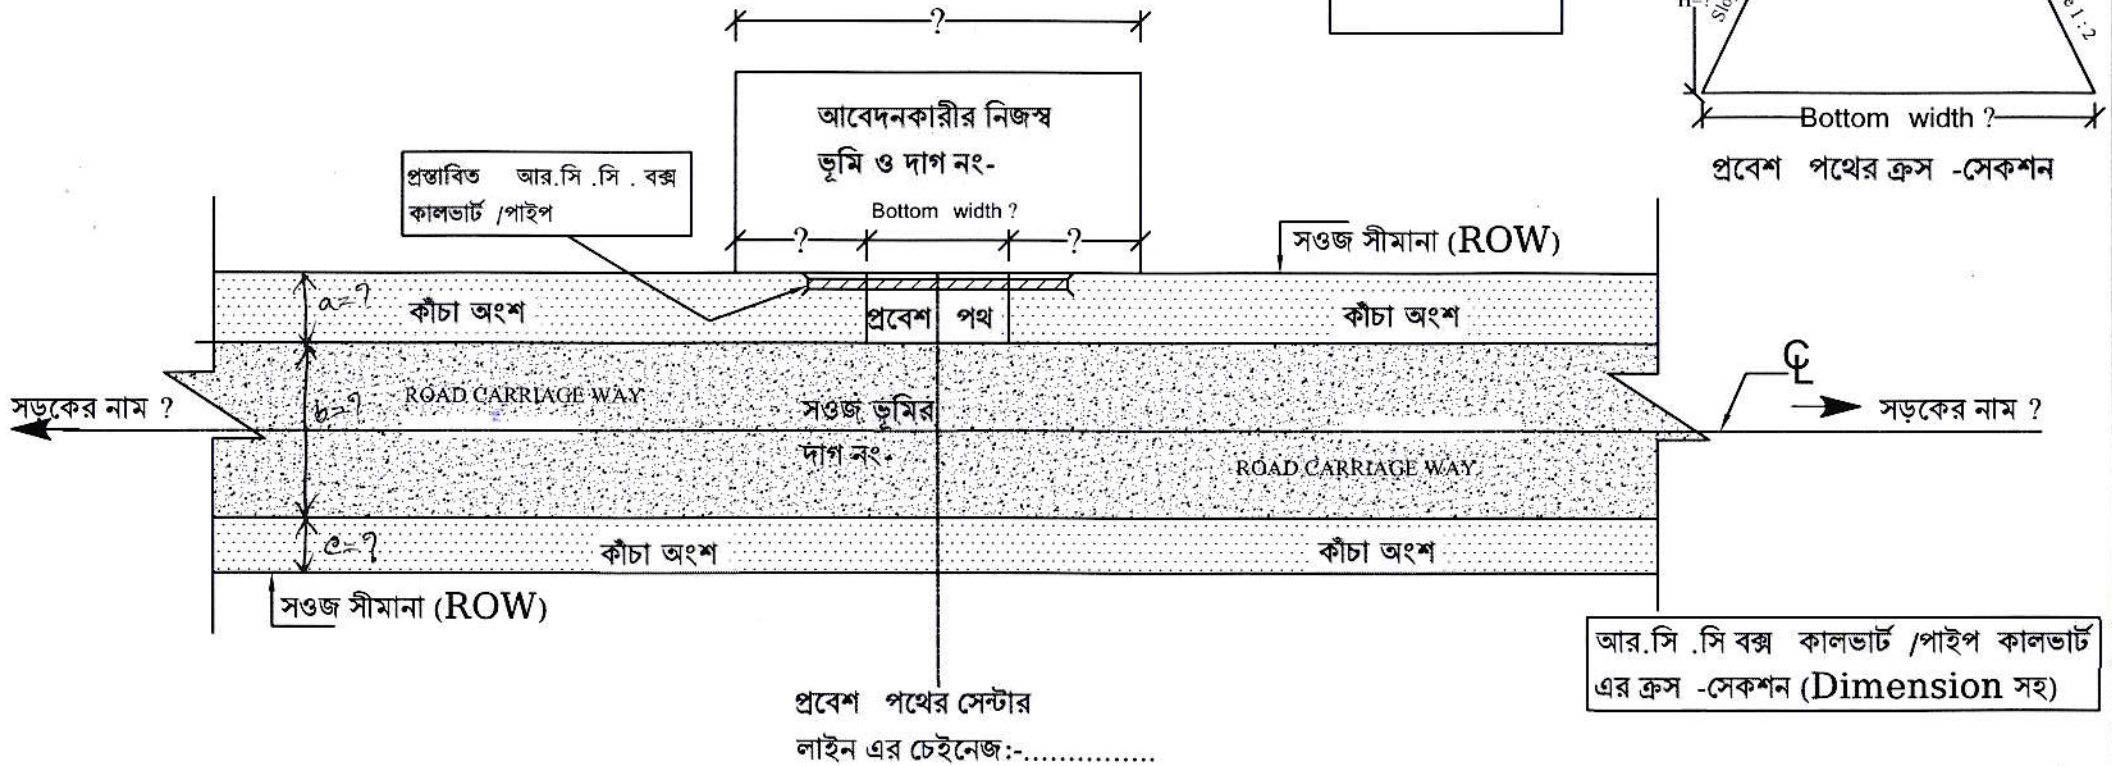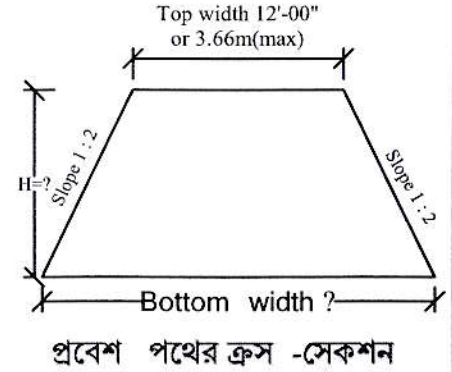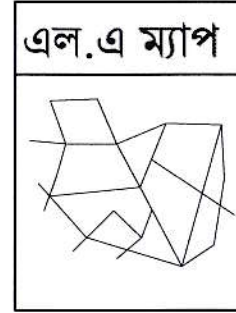

আবেদনকারীর স্বাক্ষর  
 এন.আই.ডি নম্বর সহ

Surveyor, RHD

Sub-Assistant Engineer, RHD

Sub-Divisional Engineer, RHD


Executive Engineer, RHD




সি .এন.জি /এল.পি .জি /ফিলিং স্টেশন এর ইজারা এবং ইজারা নবায়ন সংক্রান্ত (এ্যাপ্রোচ সড়কের) নমুনা নকশা

- ১) বিষয়ঃ -----
- ২) আবেদনকারী: -----
- ৩) প্রস্তাবিত ভূমির পরিমাণ: -----
- ৪) মৌজা :
- ৫) মূল্য নির্ধারণ :
- ৬) সওজ ভূমির মালিকানা: (এল.এ কেইস/রেকর্ডীয় মূলে/অন্যান্য ):

দিক নির্দেশক চিহ্ন

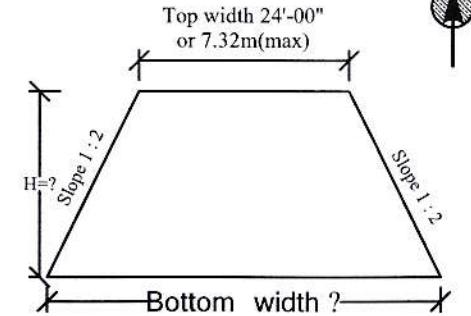

প্রবেশ পথ ও বাহির পথের ক্রস -সেকশন

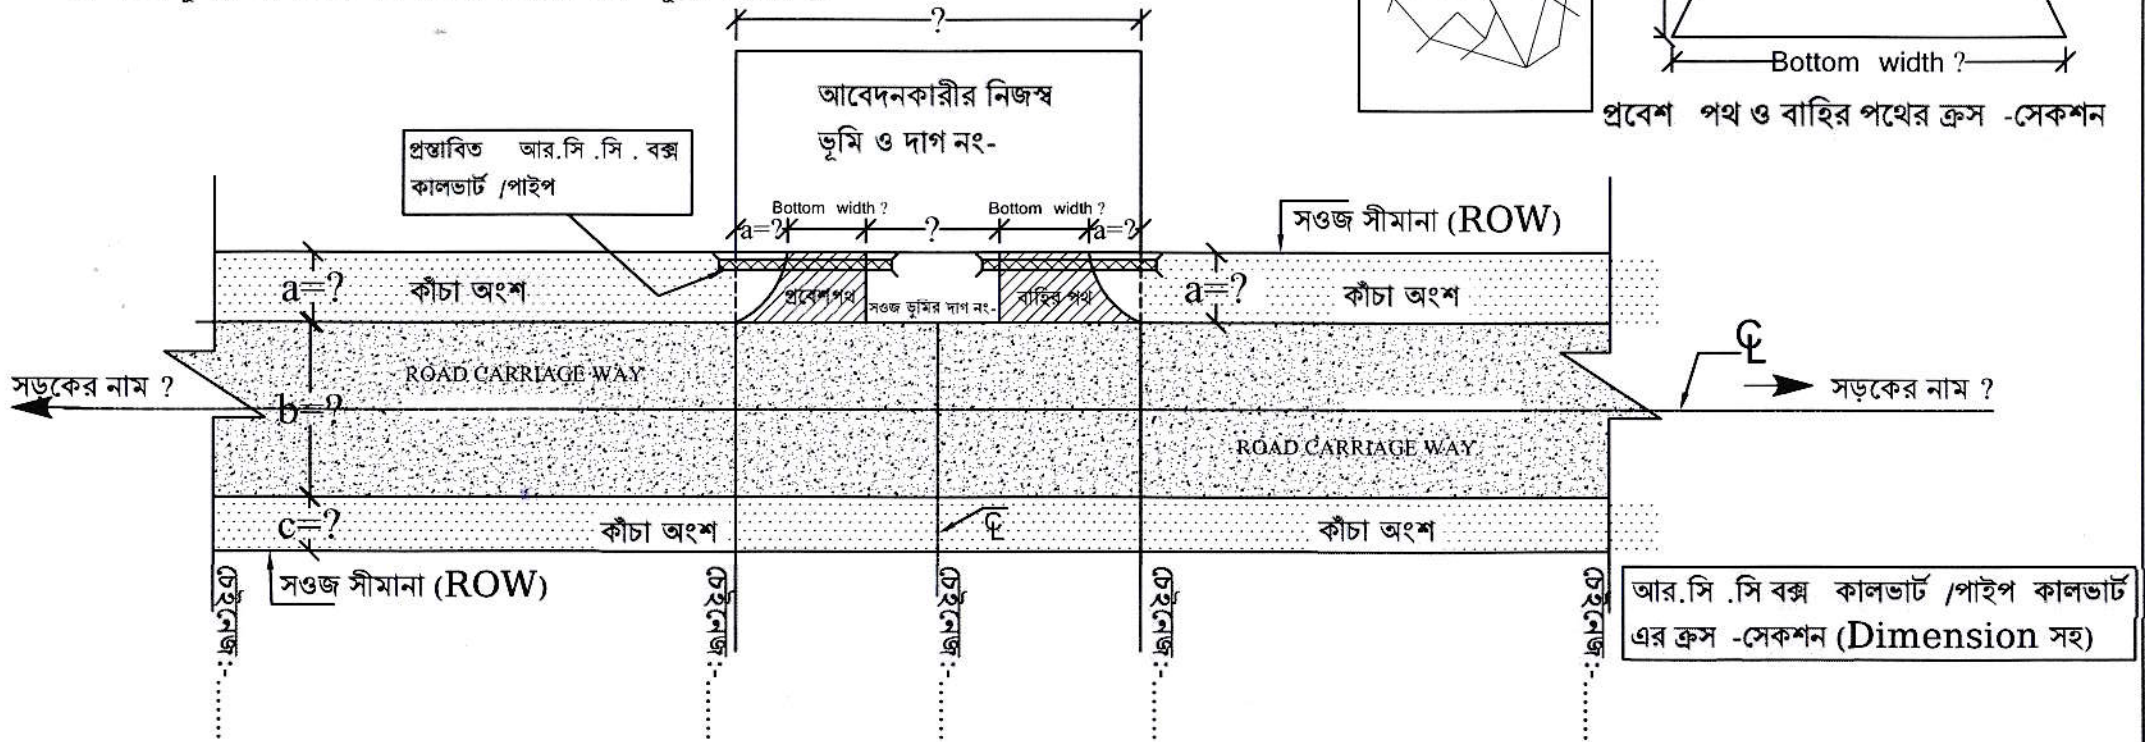

বি : দ্র: মাননীয় প্রধানমন্ত্রীর প্রতিশ্রুতি পর্যবেক্ষণ নির্দেশনা স্মারক নং-০৩.০৮২.০৪৮.০১.০২.০২২.২০১৬(অংশ-১)-২৫৮ তারিখ: ০৮.০৫.২০১৬খ্রি এবং সওজ ভূমি ব্যবস্থাপনা নীতিমালা-২০১৫ এর ১৪.১০ অনুচ্ছেদ অনুযায়ী তথ্যাদি সংযুক্ত করতে হবে।

আবেদনকারীর স্বাক্ষর  
এন.আই.ডি নম্বর সহ

Surveyor, RHD

Sub-Assistant Engineer, RHD

Sub-Divisional Engineer, RHD

Executive Engineer, RHD

গণপ্রজাতন্ত্রী বাংলাদেশ সরকার  
নির্বাহী প্রকৌশলীর, (সওজ) এর কার্যালয়  
ল্যান্ড রেকর্ড এন্ড একুইজিশন বিভাগ  
লেভেল-৫, ব্লক-বি, সড়ক ভবন, তেজগাঁও, ঢাকা  
ফোন-০২-৮৮৭৯৩৩৩



E-mail: eelra@rhd.gov.bd; eelradiv@gmail.com

স্মারক নং-৩৫.০১.০০০০.৩৭৫. ৩৮, ২২-৭০২

তারিখ: ০৭/০২/২০২২ খ্রি:

বিষয়ঃ বাণিজ্যিক প্রবেশপথ, আবাসিক প্রবেশপথ ও সিএনজি ফিলিং/পেট্রোল পাম্প/ ডিজেল পাম্প স্টেশনের প্রবেশপথের জন্য সওজ এপ্রোচ সড়ক এর ইজারা প্রস্তাবের ক্ষেত্রে নমুনা নক্সা সওজ ওয়েবসাইটের স্ব-প্রনোদিত সাইটে প্রকাশ প্রসঙ্গে।

যথাযথ সম্মানসহ জানানো যাচ্ছে যে, সড়ক ও জনপথ অধিদপ্তরের ভূমি বাণিজ্যিক প্রবেশপথ, আবাসিক প্রবেশপথ ও সিএনজি ফিলিং/পেট্রোল পাম্প/ ডিজেল পাম্প স্টেশনের প্রবেশপথের জন্য সওজ এপ্রোচ সড়ক এর ইজারা প্রাপ্তির জন্য নমুনা নক্সা মোতাবেক মাঠপর্যায় হতে নক্সা দাখিলের জন্য সংযুক্ত নমুনা নক্সাটি সওজ ওয়েবসাইটের স্ব-প্রনোদিত সাইটে প্রকাশের জন্য অনুরোধ করা হলো।

সংযুক্তি: নমুনা নক্সা ৩টি(বাণিজ্যিক, আবাসিক ও সিএনজি ফিলিং/  
পেট্রোল পাম্প/ ডিজেল পাম্প স্টেশনের ক্ষেত্রে)- ০১(এক) প্রস্তে।

Fariha Azam  
০৭/০২/২০২২

(ফারিহা আজম)

পরিচিতি নং-৬০২২৯৫

নির্বাহী প্রকৌশলী (চঃ দাঃ), সওজ  
ল্যান্ড রেকর্ড এন্ড একুইজিশন বিভাগ  
সড়ক ভবন, তেজগাঁও, ঢাকা।

বরাবর

সিনিয়র সিস্টেম এনালিস্ট

ম্যানেজমেন্ট ইনফরমেশন সেল

সড়ক ভবন, তেজগাঁও, ঢাকা।

অনুলিপি সদয় জ্ঞাতার্থে

- ১। অতিরিক্ত প্রধান প্রকৌশলী, সওজ, ম্যানেজমেন্ট সার্ভিসেস উইং, সড়ক ভবন, তেজগাঁও, ঢাকা।
- ২। তত্ত্বাবধায়ক প্রকৌশলী, সওজ, এমআইএস এন্ড এস্টেটস সার্কেল, সড়ক ভবন, তেজগাঁও, ঢাকা (আরটিআই ফোকাল পয়েন্ট)।